


agenzia del Territorio
CATASTO FABBRICATI
Ufficio Provinciale di
Novara

Dichiarazione protocollo n. _____ del _____	
Planimetria di u.i.u. in Comune di Oleggio	
Strada Filatoio _____ civ. SNC	
Identificativi Catastali:	Compilata da:
Sezione:	Bianchi Marina
Foglio: 20	Iscritto all'albo:
Particella: 651	Geometri
Subalterno: 2	Prov. Varese _____ N. 3188

Scheda n. 1 Scala 1:200

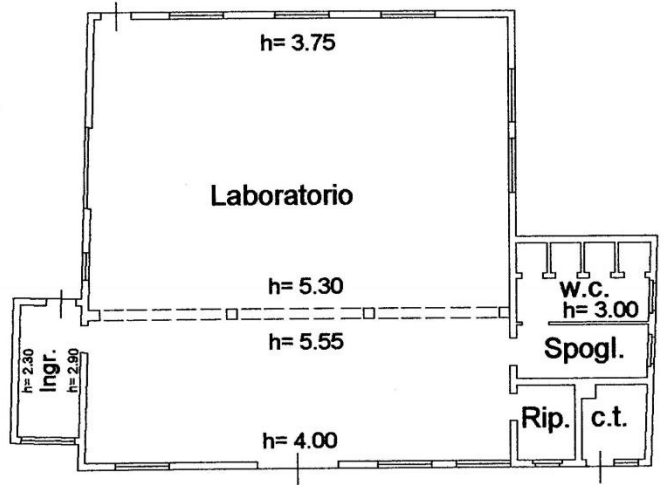

PIANTA PIANO TERRA

