


Agenzia del Territorio
CATASTO FABBRICATI
Ufficio Provinciale di
Novara

Dichiarazione protocollo n. _____ del _____	
Planimetria di u.i.u. in Comune di Oleggio	
Vicolo Marconi _____ civ. _____	
Identificativi Catastali:	Compilata da:
Sezione:	Fortina Marco
Foglio: 38	Iscritto all'albo:
Particella: 359	Geometri
Subalterno: 5	Prov. Novara _____ N. 2376

Scheda n. 1 Scala 1:200

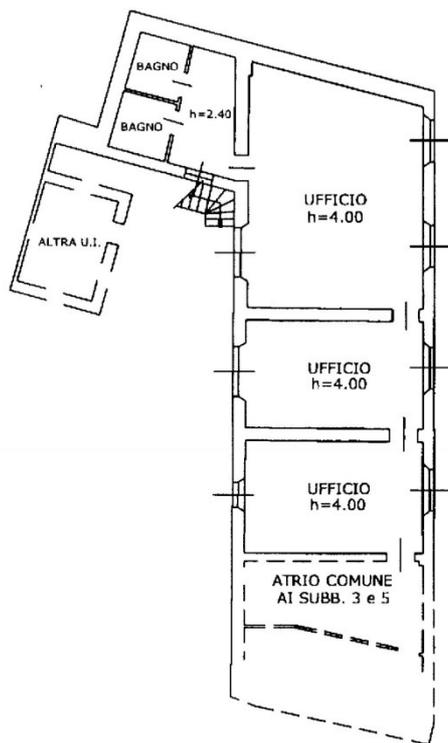

PIANTA PIANO TERRA



SCALA 1:200