

**Agenzia del Territorio
CATASTO FABBRICATI
Ufficio Provinciale di
Milano**

Dichiarazione protocollo n. MI0250872 del 20/05/2013

Planimetria di u.i.u. in Comune di Milano

Via Vittoria Colonna

civ. 53

Identificativi Catastali:

Sezione:

Foglio: 380

Particella: 384

Subalterno: 705

Compilata da:

Scaldaferri Mario

Iscritto all'albo:


Geometri

Prov. Varese

N. 02856

Scheda n. 1

Scala 1:200

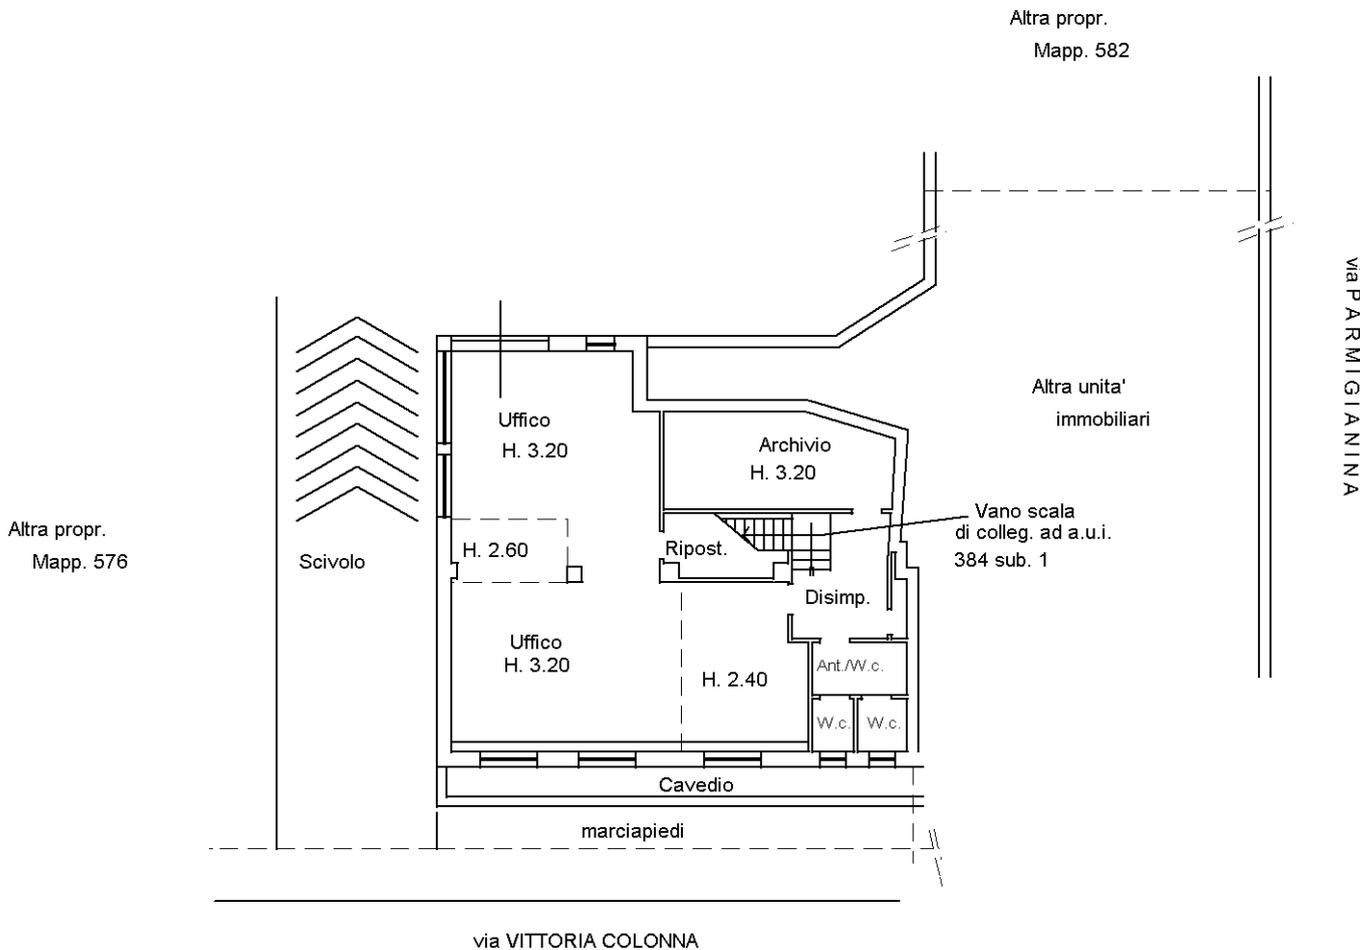

PIANTA PIANO SEMINTERRATO