


Contribuente:
STRAFUTURA s.r.l.
Oggetto:
COMUNE DI MARANO TICINO
VIA SEMPIONE 10

PIANO TERRA

US

sub. 6

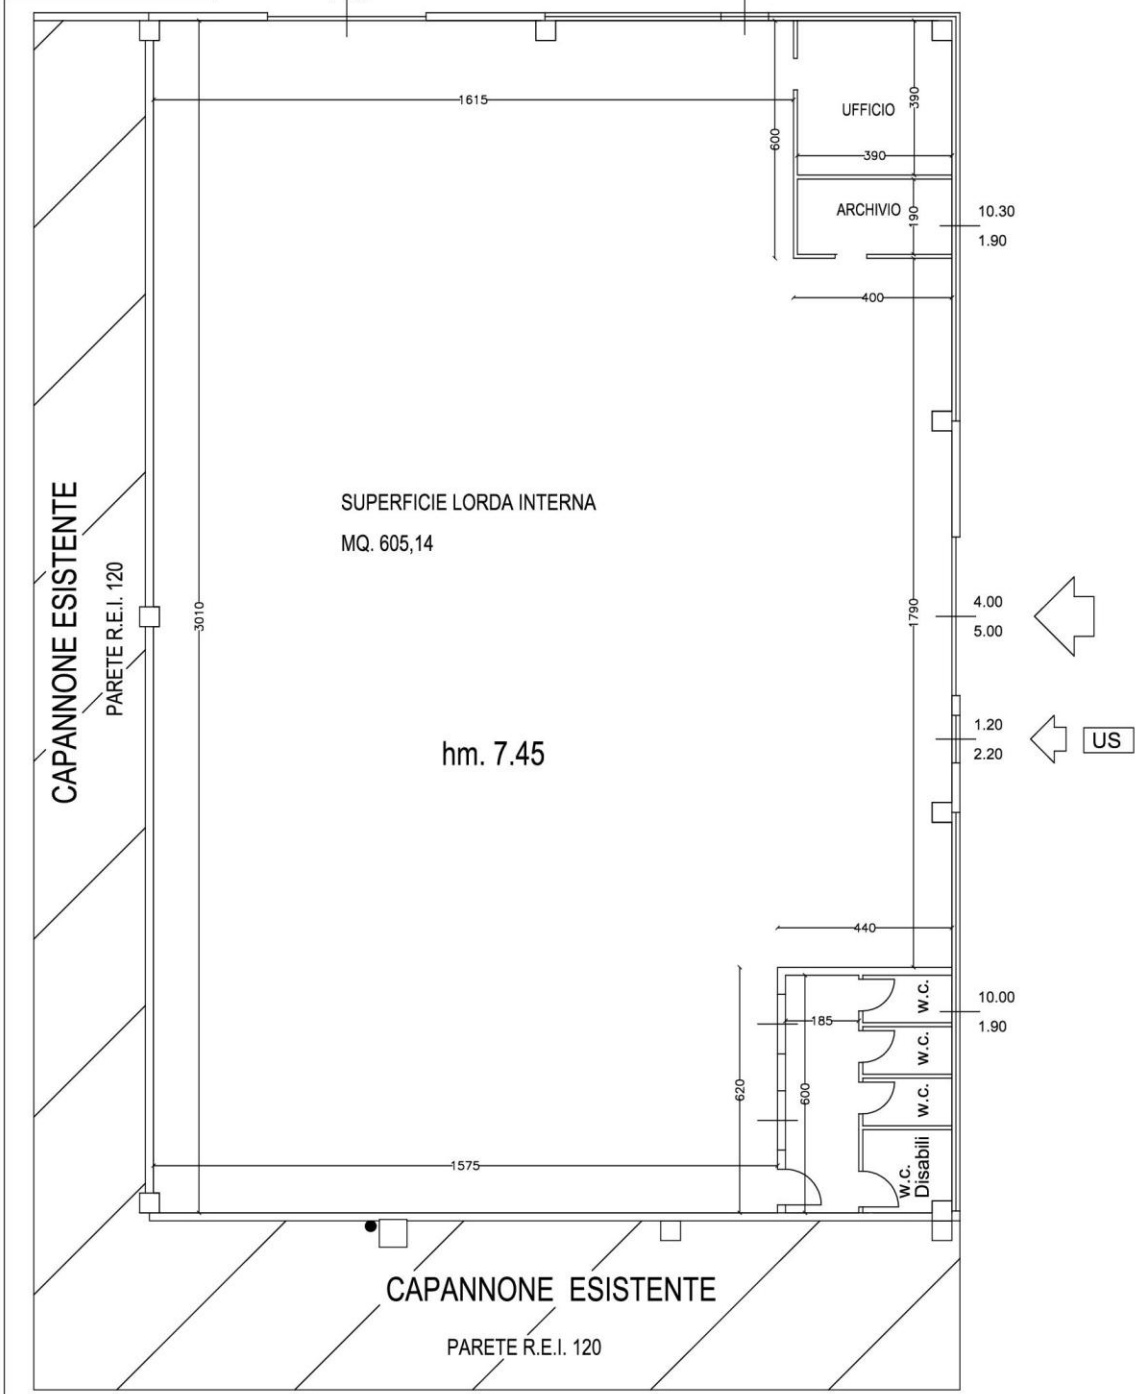

Scale: Scala 1: 100
Data: Luglio 2015