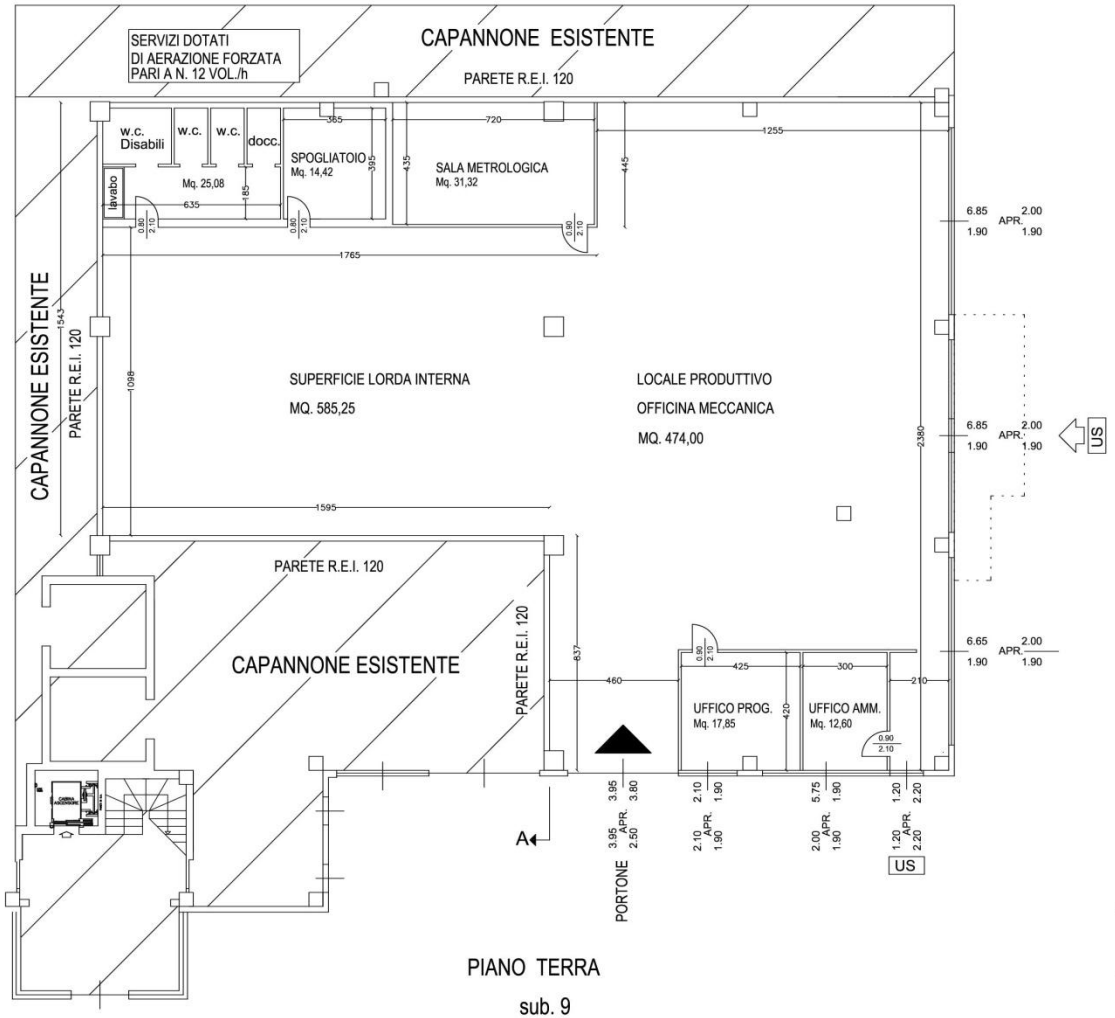

Committente:	STRAFUTURA s.r.l.
Oggetto:	COMUNE DI MARANO TICINO VIA SEMPIONE 1/b
Scala: Scala 1: 100	Data: Luglio 2015