

Agenzia delle Entrate
CATASTO FABBRICATI
Ufficio Provinciale di
Novara

Dichiarazione protocollo n. **N.000.18958** del **26/03/2014**

Planimetria di u.i.u. in Comune di Oleggio

Vicolo Marconi

civ. 3

Identificativi Catastali:

Sezione:
Foglio: 38
Particella: 359
Subalterno: 8

Compilata da:
Soaldaferri Mario
Iscritto all'albo:
Geometri


Prov. Varese

N. 02856

cheda n. 1 Scala 1:200



ALTRA
PROPRIETA'

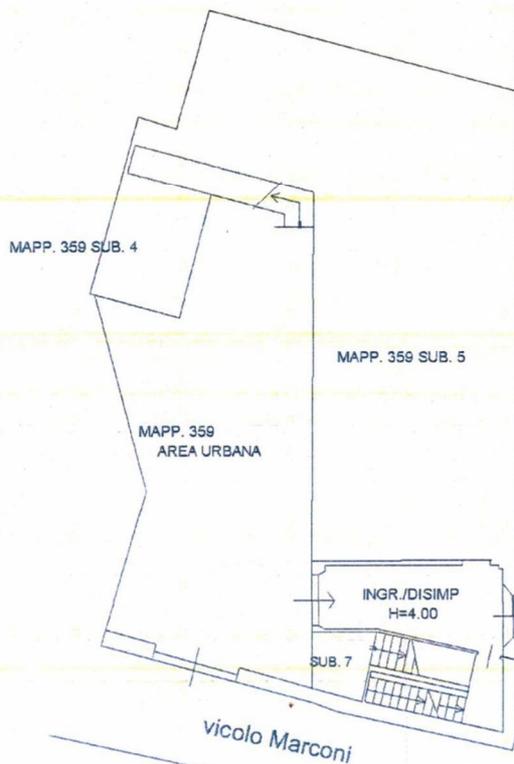

PIANO TERRA

vicolo Marconi



PIANO INTERRATO

vicolo Marconi

