

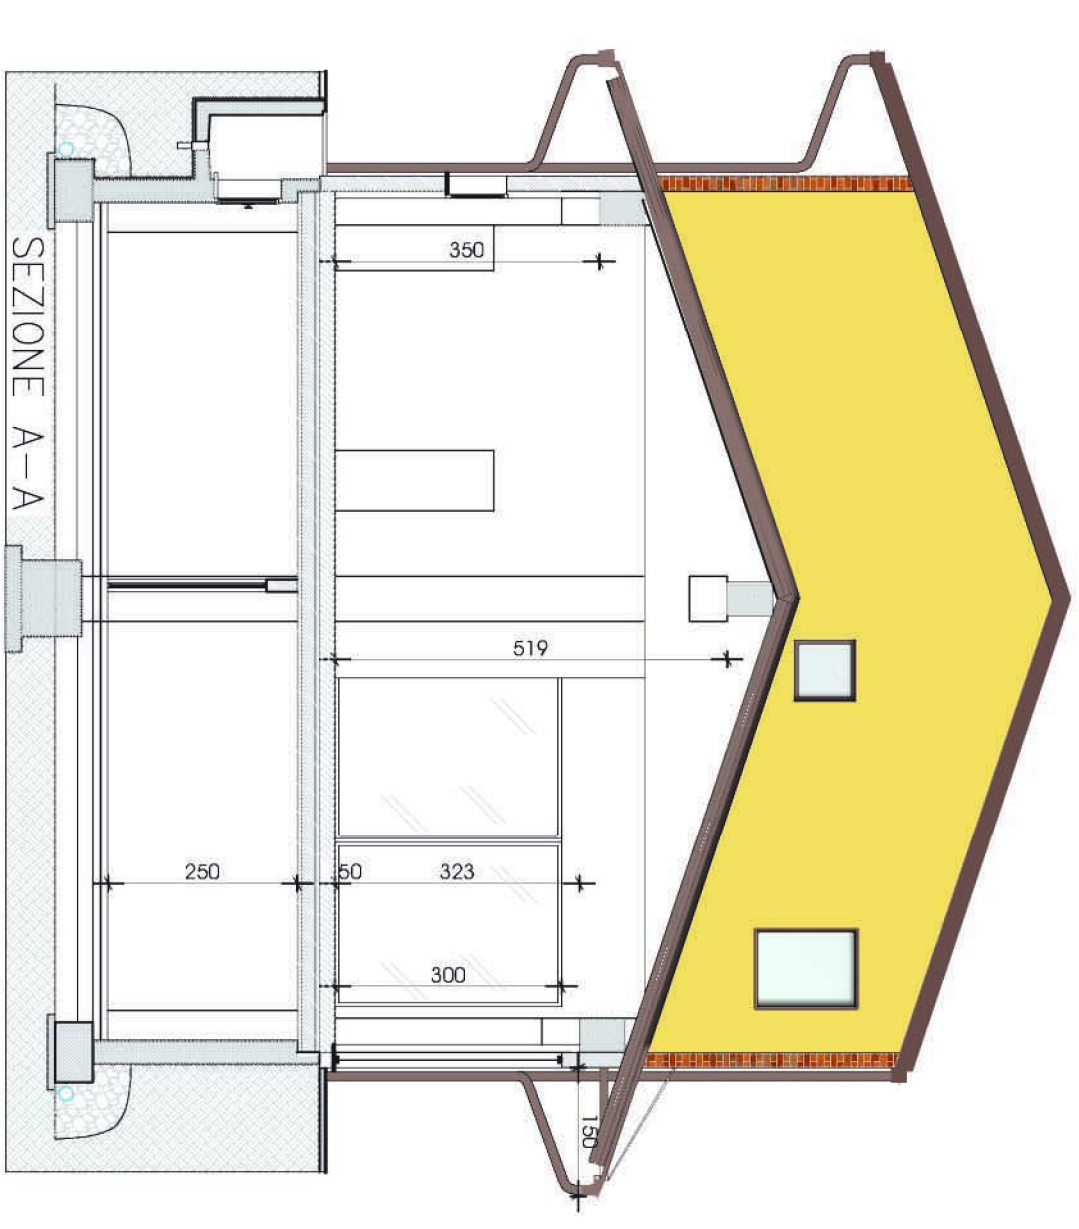


pannelli in c.a. prefabbricato con  
finitura in marmo grigio con  
trattamento martellinato  
parapetti in ferro verniciato  
persilinea in lamiera nervata  
lattoneria in lamiera d'alluminio  
preverniciata colore testa di  
moro  
pannelli con rivestimento in  
mattoni  
serranzi esteri in alluminio  
preverniciato con vetro basso  
emissivo con antiriflesso  
manico di copertura in legno di  
cemento tipo coppo colore caldo

controsifitto in cartongesso

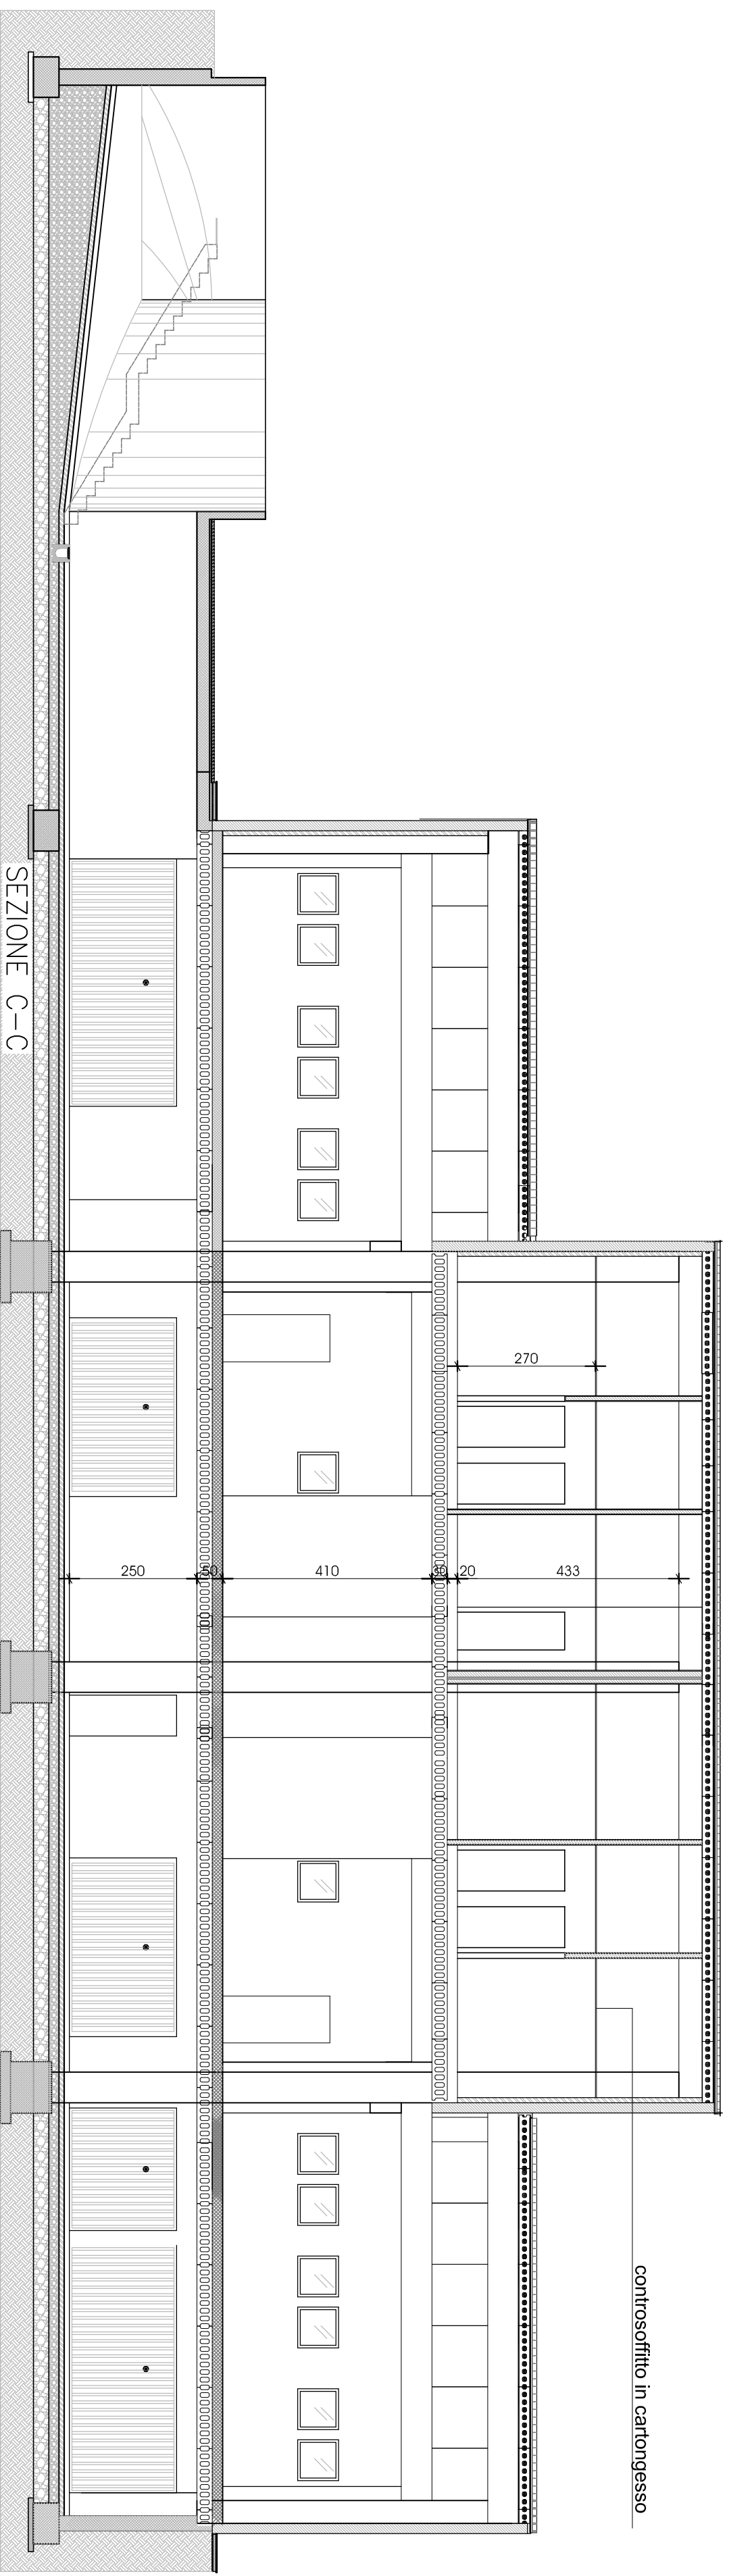

controsifitto in cartongesso

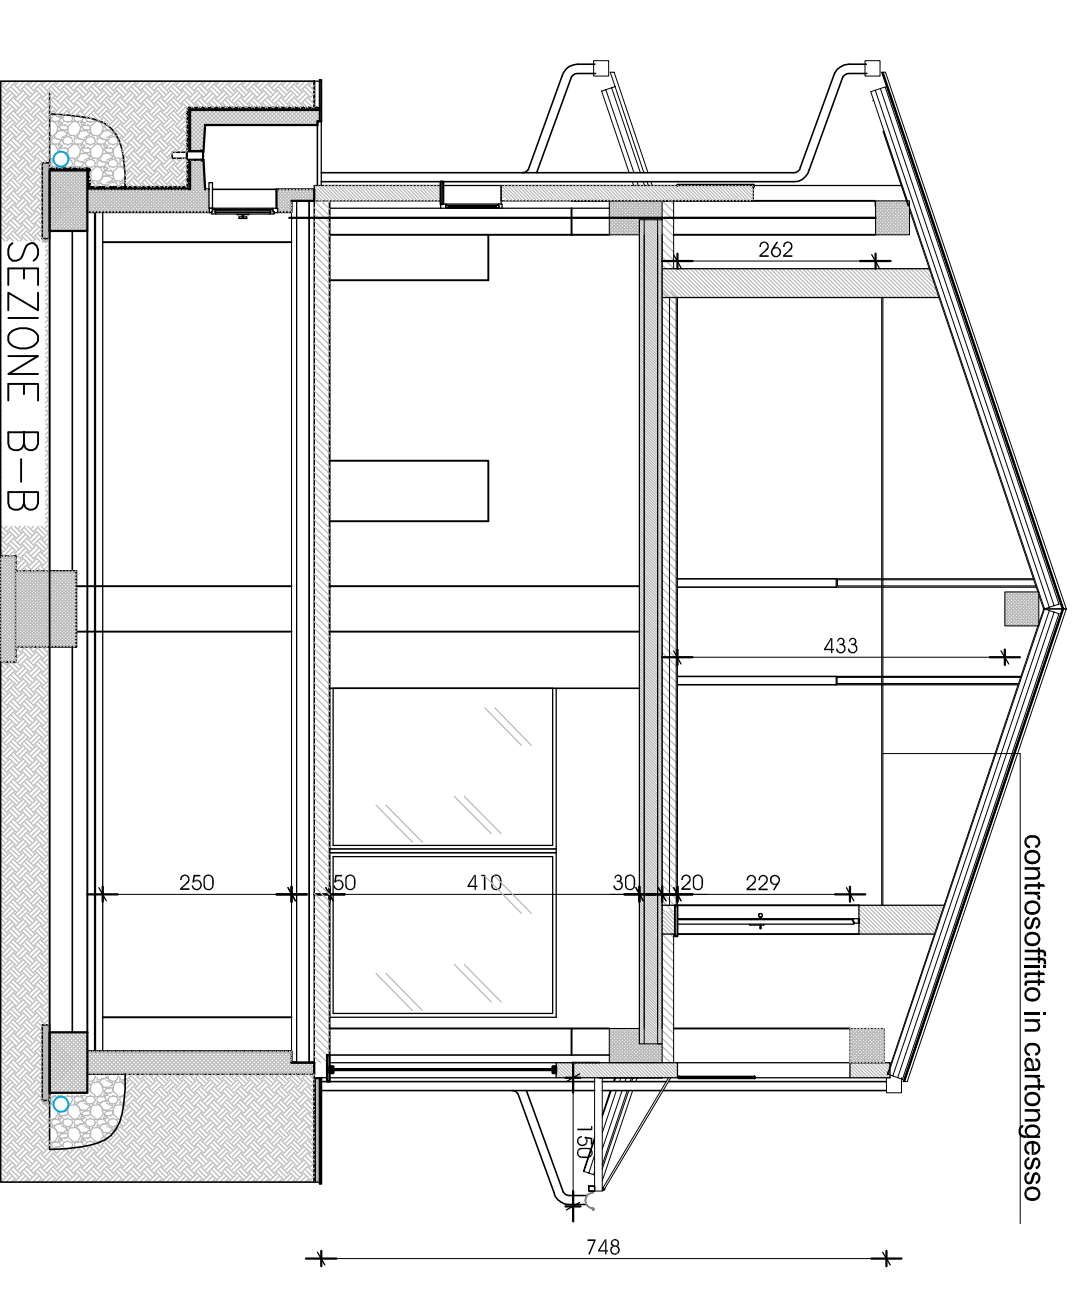

<b>PAOLO CROLA ARCHITETTO</b> 28047 OLEGGIO (NOVARA) VIA DANTE A. 60 TEL. e FAX 0321-992730 e-mail: paolo.crola@faswebnet.it		STUDIO/PROJECT PROGETTO DI NUOVO EDIFICIO COMMERCIALE-RESIDENZIALE	DISEGNO/WORKS PIANI SEZIONI PROSPETTI PROGETTO	TAX. N. <b>ZOC/O 03 VA2</b> SCALA/SCALE 1:100
CLIENTE/CUSTOMER FUTURA s.r.l.	INDIRIZZO/ADDRESS VIA S. RADEGONDA N.8 MILANO	DATA/DATE 09.09.2010	AGGIORNAMENTO/REVISION	DESIGNATORE/DESIGNER